


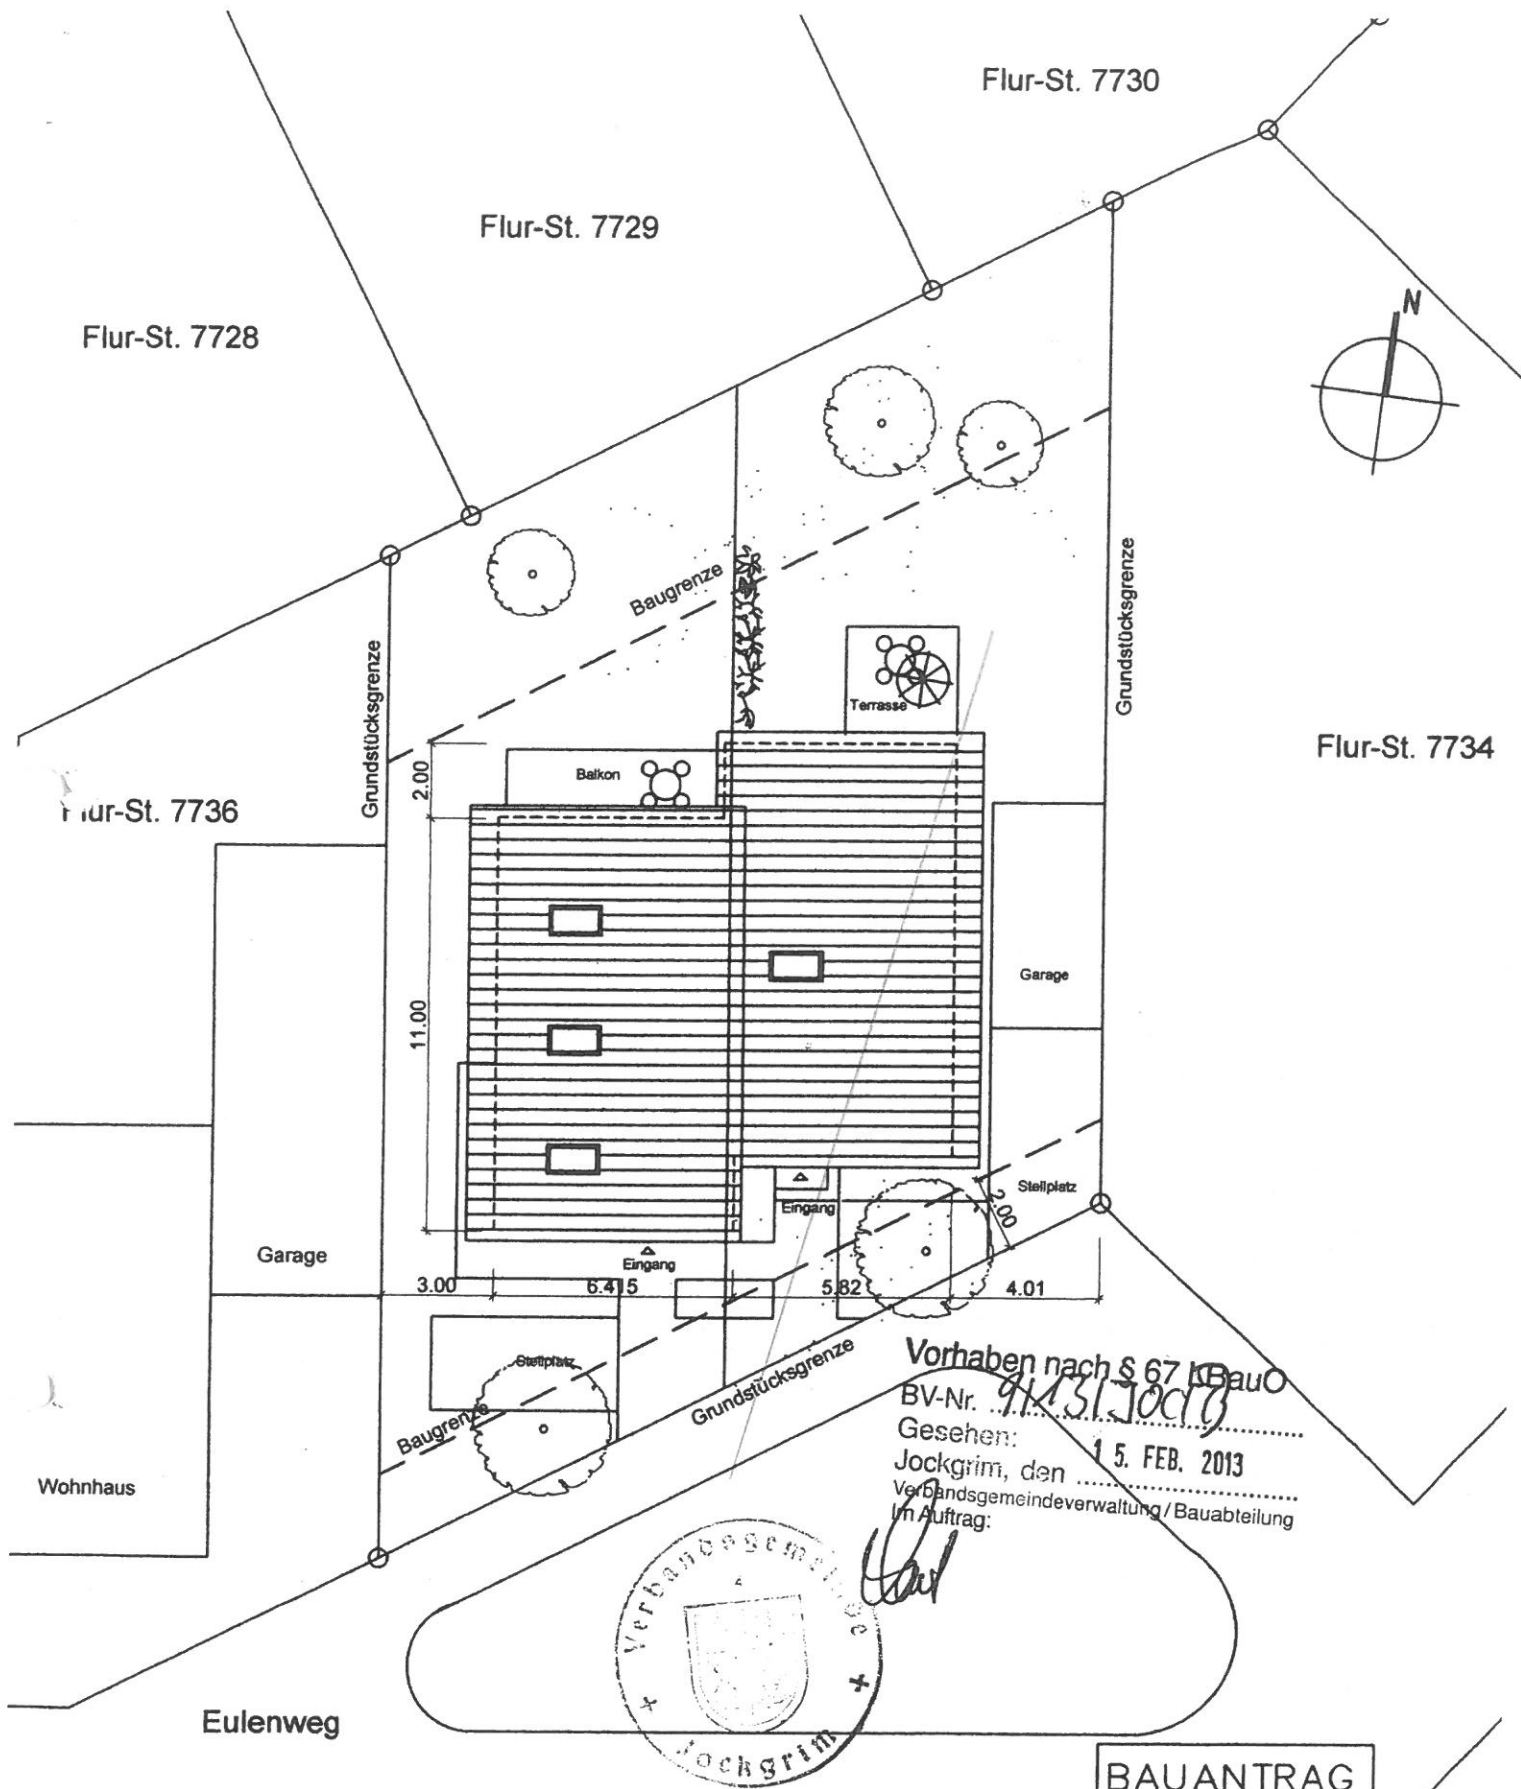

BAUANTRAG
 NACHTRAG

Planung

Claus-Ullrich Munsky
 Dipl.-Ing. Architekt
 Mühlstraße 10
 76229 Karlsruhe (Grö.)
 Telefon : 0721-948600
 Telefax : 0721-483114

Bauherr

Claus-Ullrich Munsky
 Dipl.-Ing. Architekt
 Mühlstraße 10
 76229 Karlsruhe (Grö.)
 Telefon : 0721-948600
 Telefax : 0721-483114

Bauvorhaben

Neubau eines
 freistehenden Einzelhauses
 mit 2 Doppelhaus-
 hälften / WEG
 Eulenweg 6
 76751 Jockgrim
 FlurSt.-Nr. 7735

Plan-Nr.

IV.00

Lageplan

M : 1:200
 Datum : 11.02.2013
 Blattgröße : DIN A3 297/420

Bauvorhaben : Neubau eines freistehenden Einzelhauses mit
 2 Doppelhaushälften / WEG
 Eulenweg 6, 76751 Jockgrim
 Bauherr: Claus-Ullrich Munsky, Dipl.-Ing. Architekt
 Mühlstraße 10, 76229 Karlsruhe
 Architekt: Claus-Ullrich Munsky, Dipl.-Ing. Architekt
 Mühlstraße 10, 76229 Karlsruhe
 Tel.: 0721-948600, Fax. 0721-483114

11.02.2013

Berechnung der Wohn- und Nutzflächen / Umbauter Raum

A. WOHNFLÄCHEN

WE 1

Erdgeschoss:

Raum 1	22,57 m ²
Diele	8,71 m ²
Teeküche	3,68 m ²
WC	2,58 m ²
Abst.	0,84 m ²
Raum 2	
	8,72 m ²
Eingang	3,18 m ²
Treppenhaus	1,73 m ²
Terrasse ½	4,50 m ²
	56,49 m²

Obergeschoss:

Wohnen/Schlafen	22,57 m ²
Diele	8,71 m ²
Abst.	0,84 m ²
Bad	6,47 m ²
Küche	9,18 m ²
Essen	
	7,34 m ²
	55,11 m²

Kellergeschoss:

Hobby	22,57 m ²
Flur	5,34 m ²
	0,89 m ²
	28,79 m²

Summe Wohnfläche WE 1

140,39 m²

Bauvorhaben :	Neubau eines freistehenden Einzelhauses mit 2 Doppelhaushälften / WEG Eulenweg 6, 76751 Jockgrim
---------------	--


Dachgeschoss		
Raum 1		
	½	
		11,24 m²
Flur		
	½	8,38 m²
Abst.		0,84 m²
Raum 2		
	½	15,78 m²
		36,25 m²

WFL Σ 176,64 qm

Kellergeschoss:

Keller 1	6,45 m²
Keller 2	11,95 m²
Technik	5,84 m²
	24,24 m²

NFL

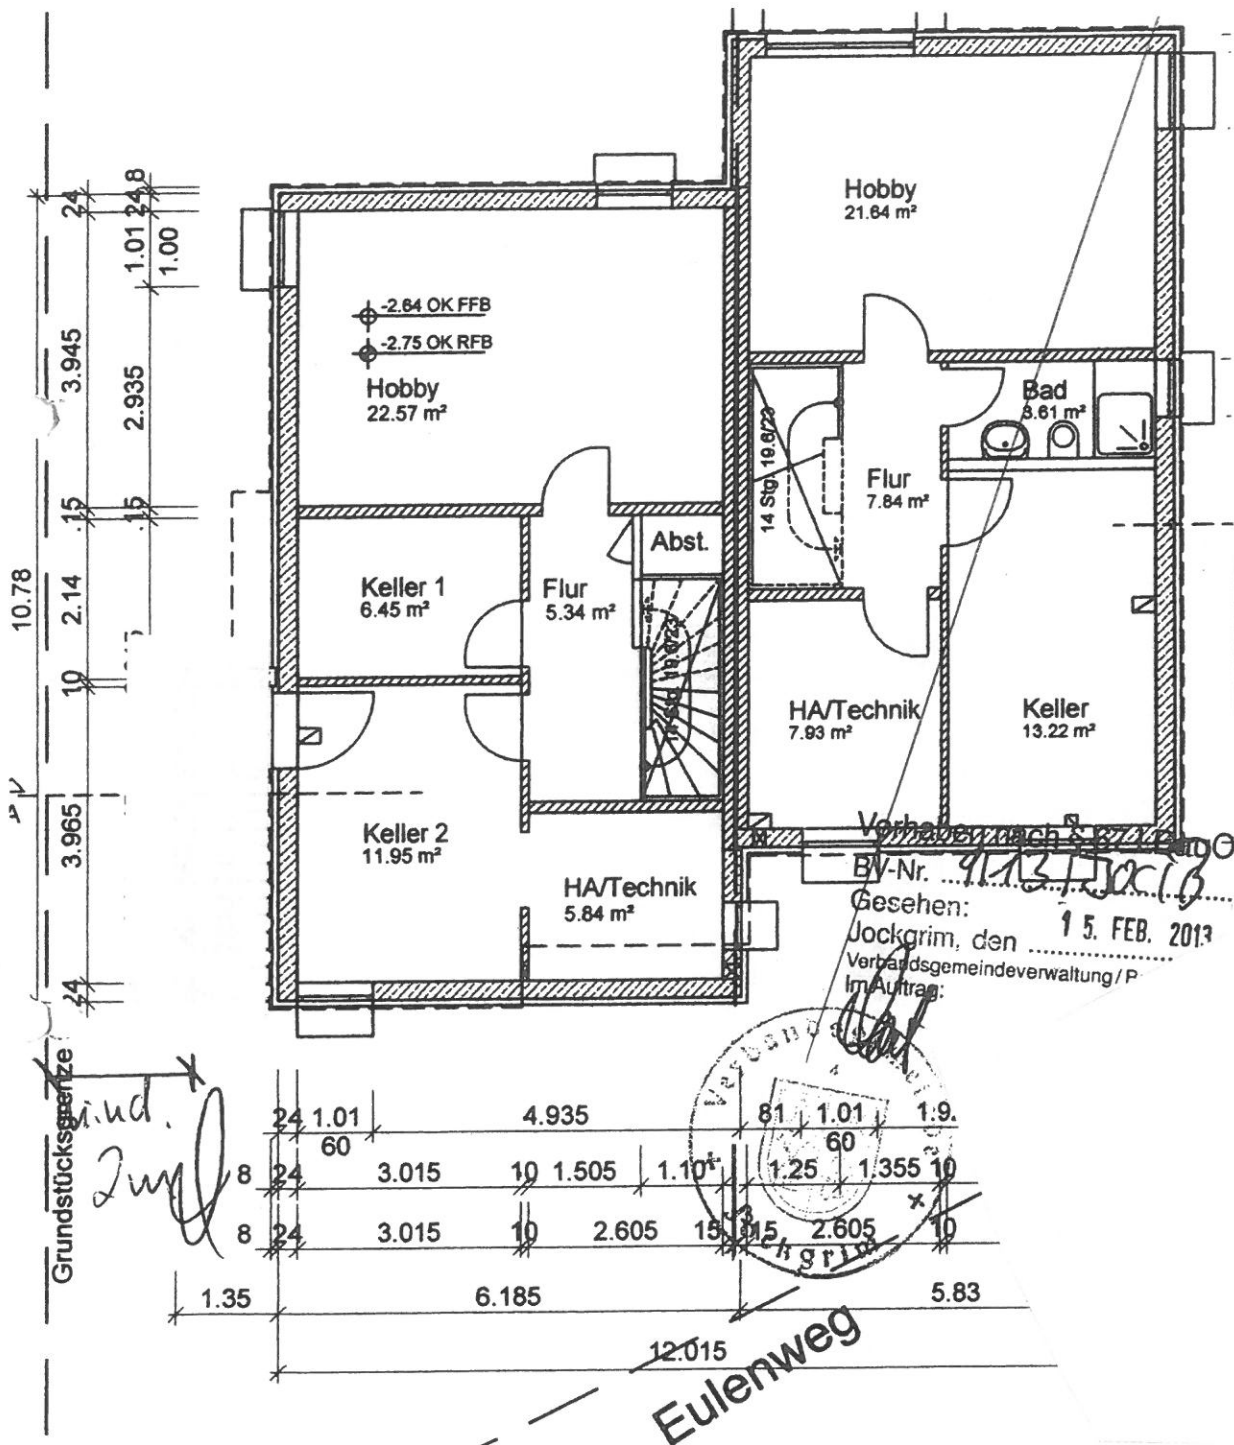

Planung

Claus-Ullrich Munsky
Dipl.-Ing. Architekt
Mühlstraße 10
76229 Karlsruhe (Grö.)
Telefon : 0721-948600
Telefax : 0721-483114

Bauherr

Claus-Ullrich Munsky
Dipl.-Ing. Architekt
Mühlstraße 10
76229 Karlsruhe (Grö.)
Telefon : 0721-948600
Telefax : 0721-483114

Bauvorhaben


Neubau eines
freistehenden Einzelhauses
mit 2 Doppelhaus-
hälften / WEG
Eulenweg 6
76751 Jockgrim
FlurSt.-Nr. 7735

Plan-Nr.


IV.01

Grundriss KG

M : 1:100
Datum : SW 11.02.2013
Blattgröße : DIN A4 210/297

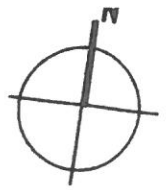

Grundstücksgrenze

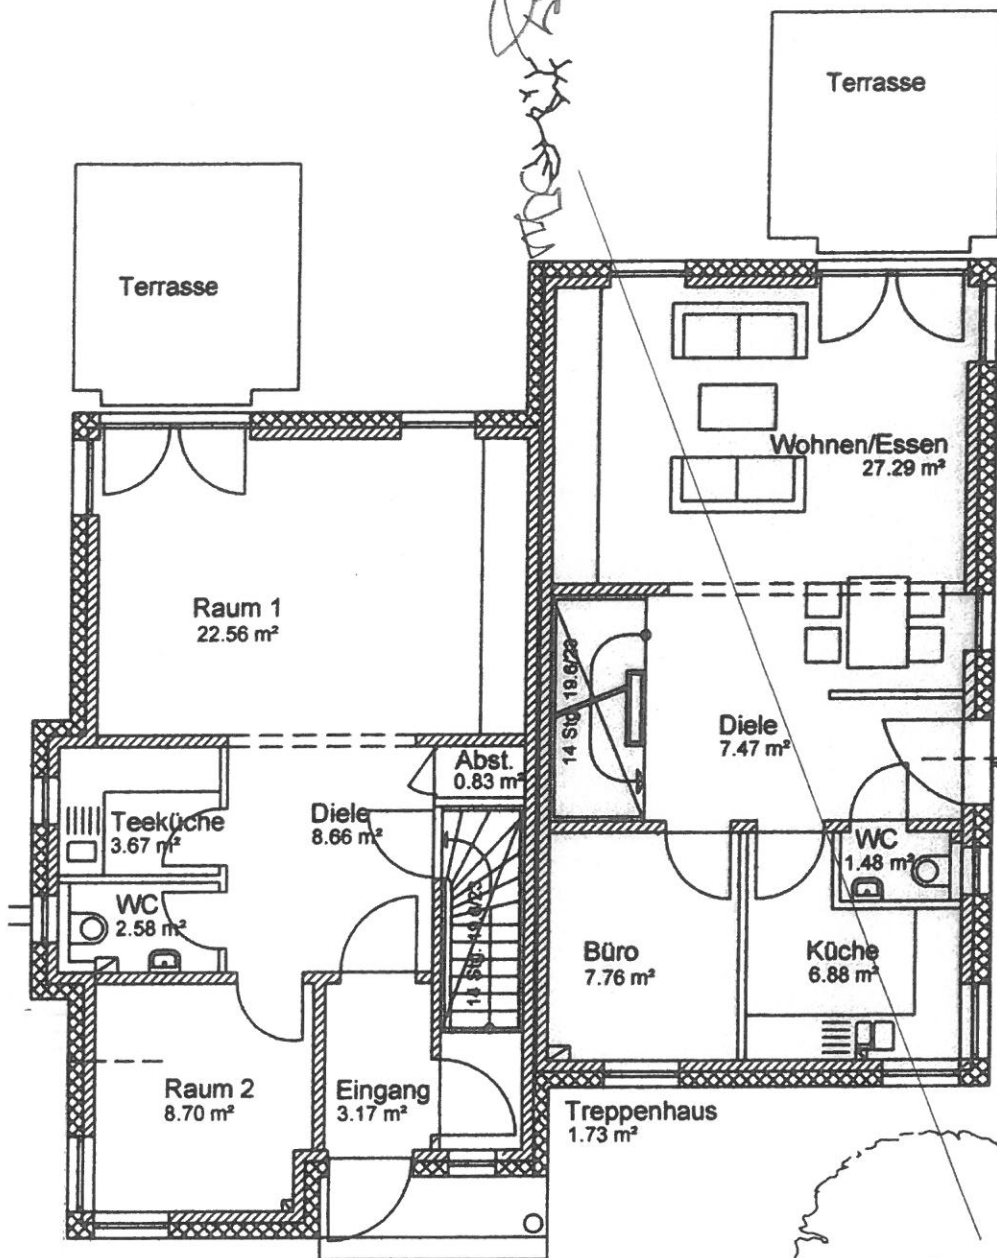

Eulenweg

Grundstücksgrenze

Planung

Claus-Ullrich Munsky
Dipl.-Ing. Architekt
Mühlstraße 10
76229 Karlsruhe (Grö.)
Telefon : 0721-948600
Telefax : 0721-483114

Bauherr

Claus-Ullrich Munsky
Dipl.-Ing. Architekt
Mühlstraße 10
76229 Karlsruhe (Grö.)
Telefon : 0721-948600
Telefax : 0721-483114

Bauvorhaben

Neubau eines
freistehenden Einzelhauses
mit 2 Doppelhaus-
hälften / WEG
Eulenweg 6
76751 Jockgrim
FlurSt.-Nr. 7735



Plan-Nr.

V.02

Grundriss EG

M : 1:100
Datum : SW 09.08.2012
Blattgröße : DIN A4 210/297

Grundstücksgrenze

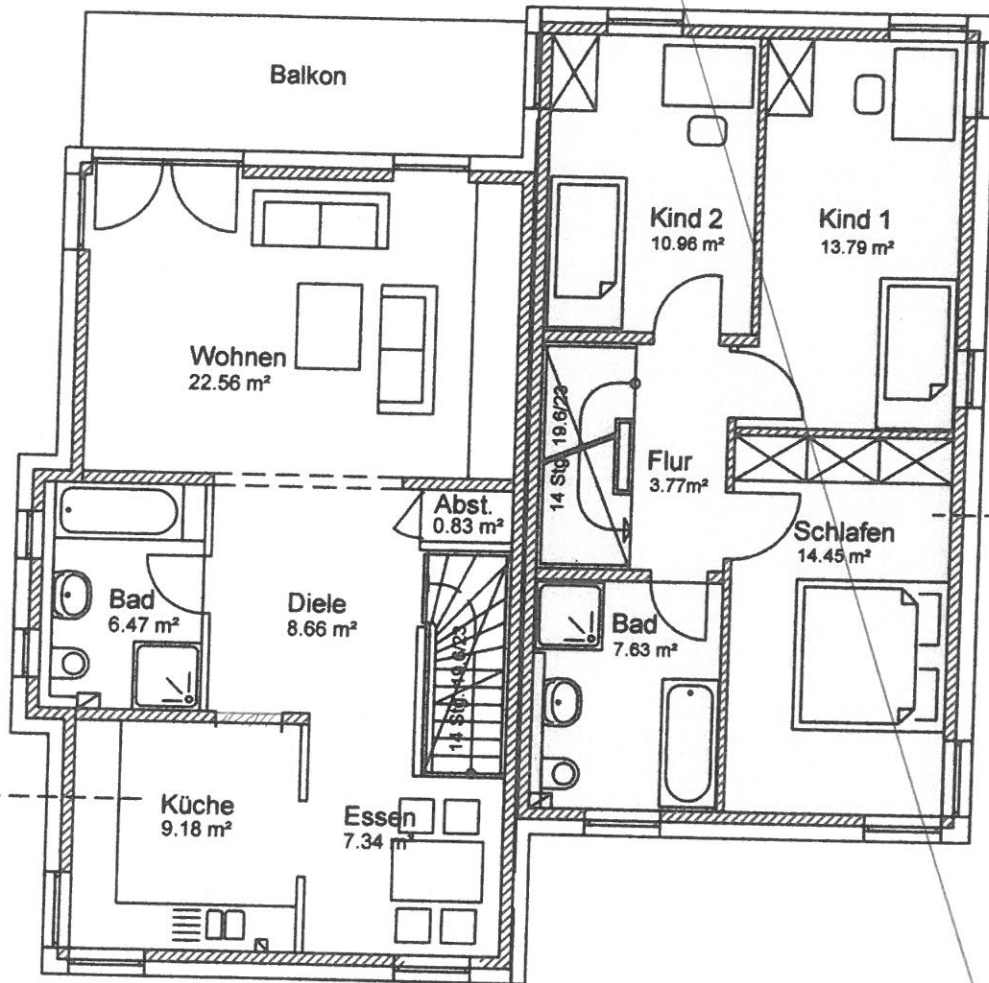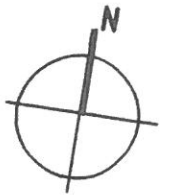

Planung

Claus-Ullrich Munsky
Dipl.-Ing. Architekt
Mühlstraße 10
76229 Karlsruhe (Grö.)
Telefon : 0721-948600
Telefax : 0721-483114

Bauherr

Claus-Ullrich Munsky
Dipl.-Ing. Architekt
Mühlstraße 10
76229 Karlsruhe (Grö.)
Telefon : 0721-948600
Telefax : 0721-483114

Bauvorhaben


Neubau eines
freistehenden Einzelhauses
mit 2 Doppelhaus-
hälften / WEG
Eulenweg 6
76751 Jockgrim
FlurSt.-Nr. 7735

Plan-Nr.

V.03

Grundriss OG

M : 1:100
Datum : SW 09.08.2012
Blattgröße : DIN A4 210/297

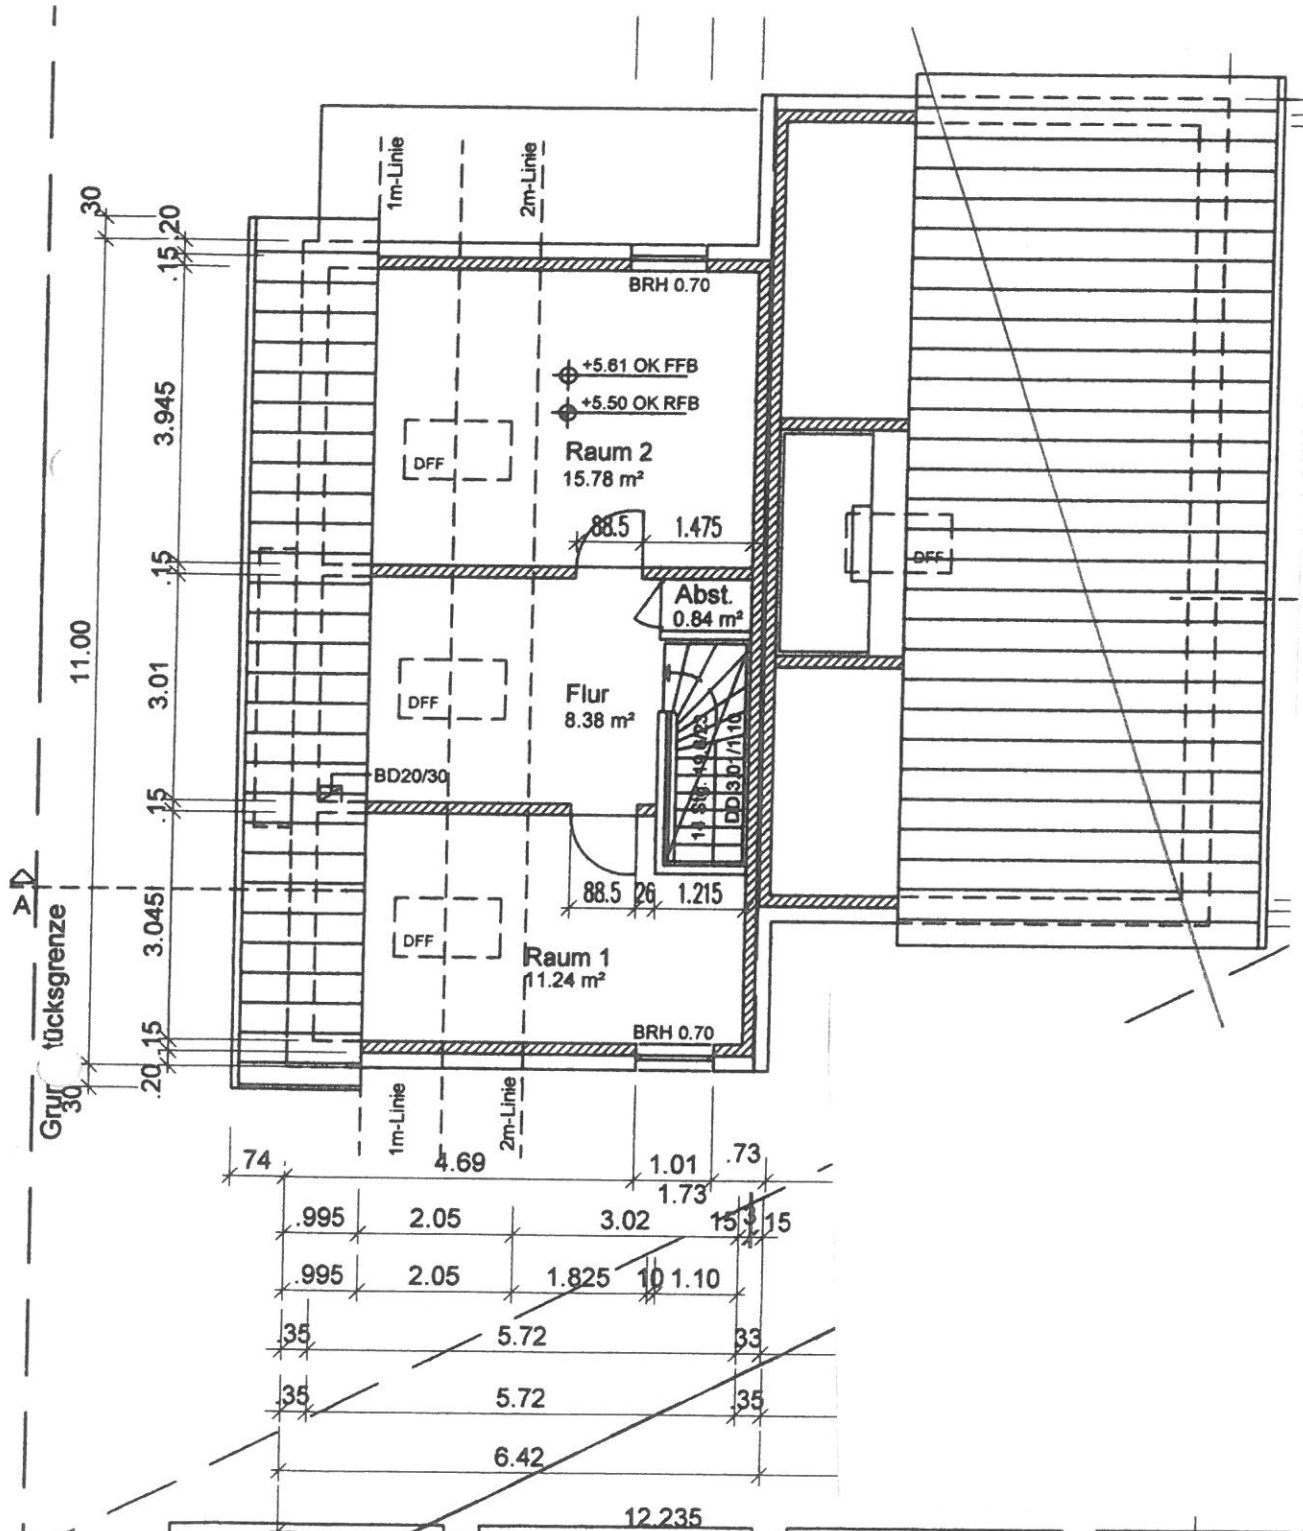

Planung

Claus-Ullrich Munsky
Dipl.-Ing. Architekt
Mühlstraße 10
76229 Karlsruhe (Grö.)
Telefon : 0721-948600
Telefax : 0721-483114

Bauherr

Claus-Ullrich Munsky
Dipl.-Ing. Architekt
Mühlstraße 10
76229 Karlsruhe (Grö.)
Telefon : 0721-948600
Telefax : 0721-483114

Bauvorhaben


Neubau eines
freistehenden Einzelhauses
mit 2 Doppelhaus-
hälften / WEG
Eulenweg 6
76751 Jockgrim
FlurSt.-Nr. 7735

Plan-Nr.

V.04

Grundriss DG

M : 1:100
Datum : SW 09.08.2012
Blattgröße : DIN A4 210/297

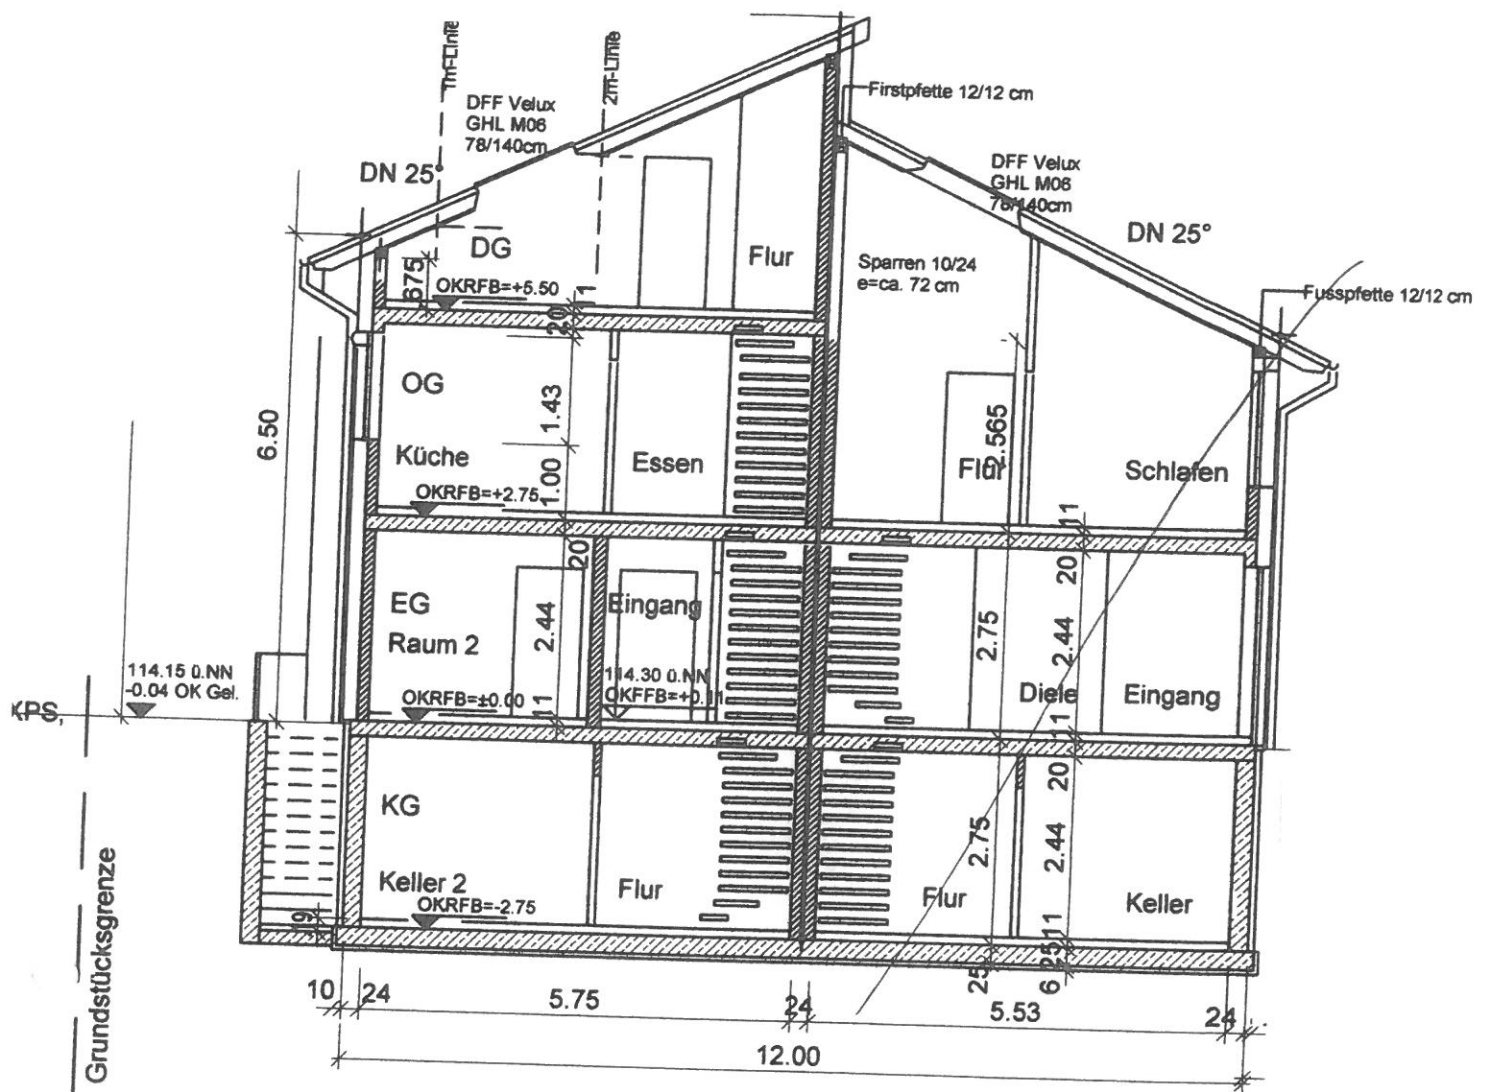

Planung

Claus-Ulrich Munsky
Dipl.-Ing. Architekt
Mühlstraße 10
76229 Karlsruhe (Grö.)
Telefon : 0721-948600
Telefax : 0721-483114

Bauherr

Claus-Ulrich Munsky
Dipl.-Ing. Architekt
Mühlstraße 10
76229 Karlsruhe (Grö.)
Telefon : 0721-948600
Telefax : 0721-483114

Bauvorhaben


Neubau eines
freistehenden Einzelhauses
mit 2 Doppelhaus-
hälften / WEG
Eulenweg 6
76751 Jockgrim
FlurSt.-Nr. 7735

Plan-Nr.

V.05

Schnitt

M : 1:100
Datum : SW 09.08.2012
Blattgröße : DIN A4 210/297

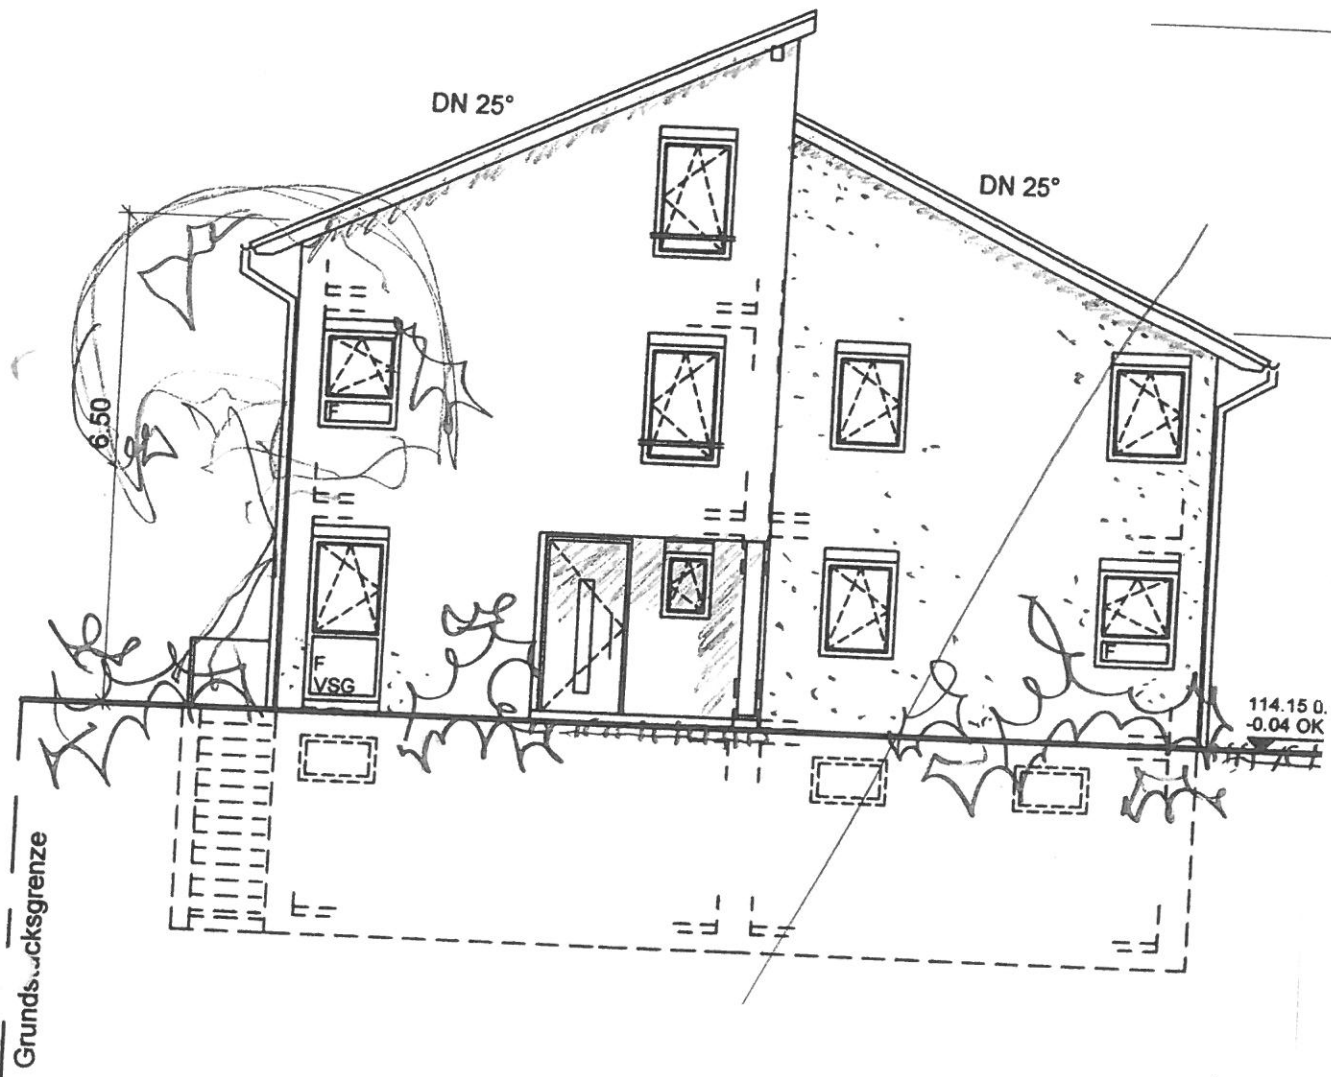

Planung

Claus-Ullrich Munsky
Dipl.-Ing. Architekt
Mühlstraße 10
76229 Karlsruhe (Grö.)
Telefon : 0721-948600
Telefax : 0721-483114

Bauherr

Claus-Ullrich Munsky
Dipl.-Ing. Architekt
Mühlstraße 10
76229 Karlsruhe (Grö.)
Telefon : 0721-948600
Telefax : 0721-483114


Bauvorhaben

Neubau eines
freistehenden Einzelhauses
mit 2 Doppelhaus-
hälften / WEG
Eulenberg 6
76751 Jockgrim
FlurSt.-Nr. 7735

WERKPLAN

Plan-Nr. **V.06**

Ansicht Süd/Strasse
M : 1:100
Datum : SW 09.08.2012
Blattgröße : DIN A3 297/420

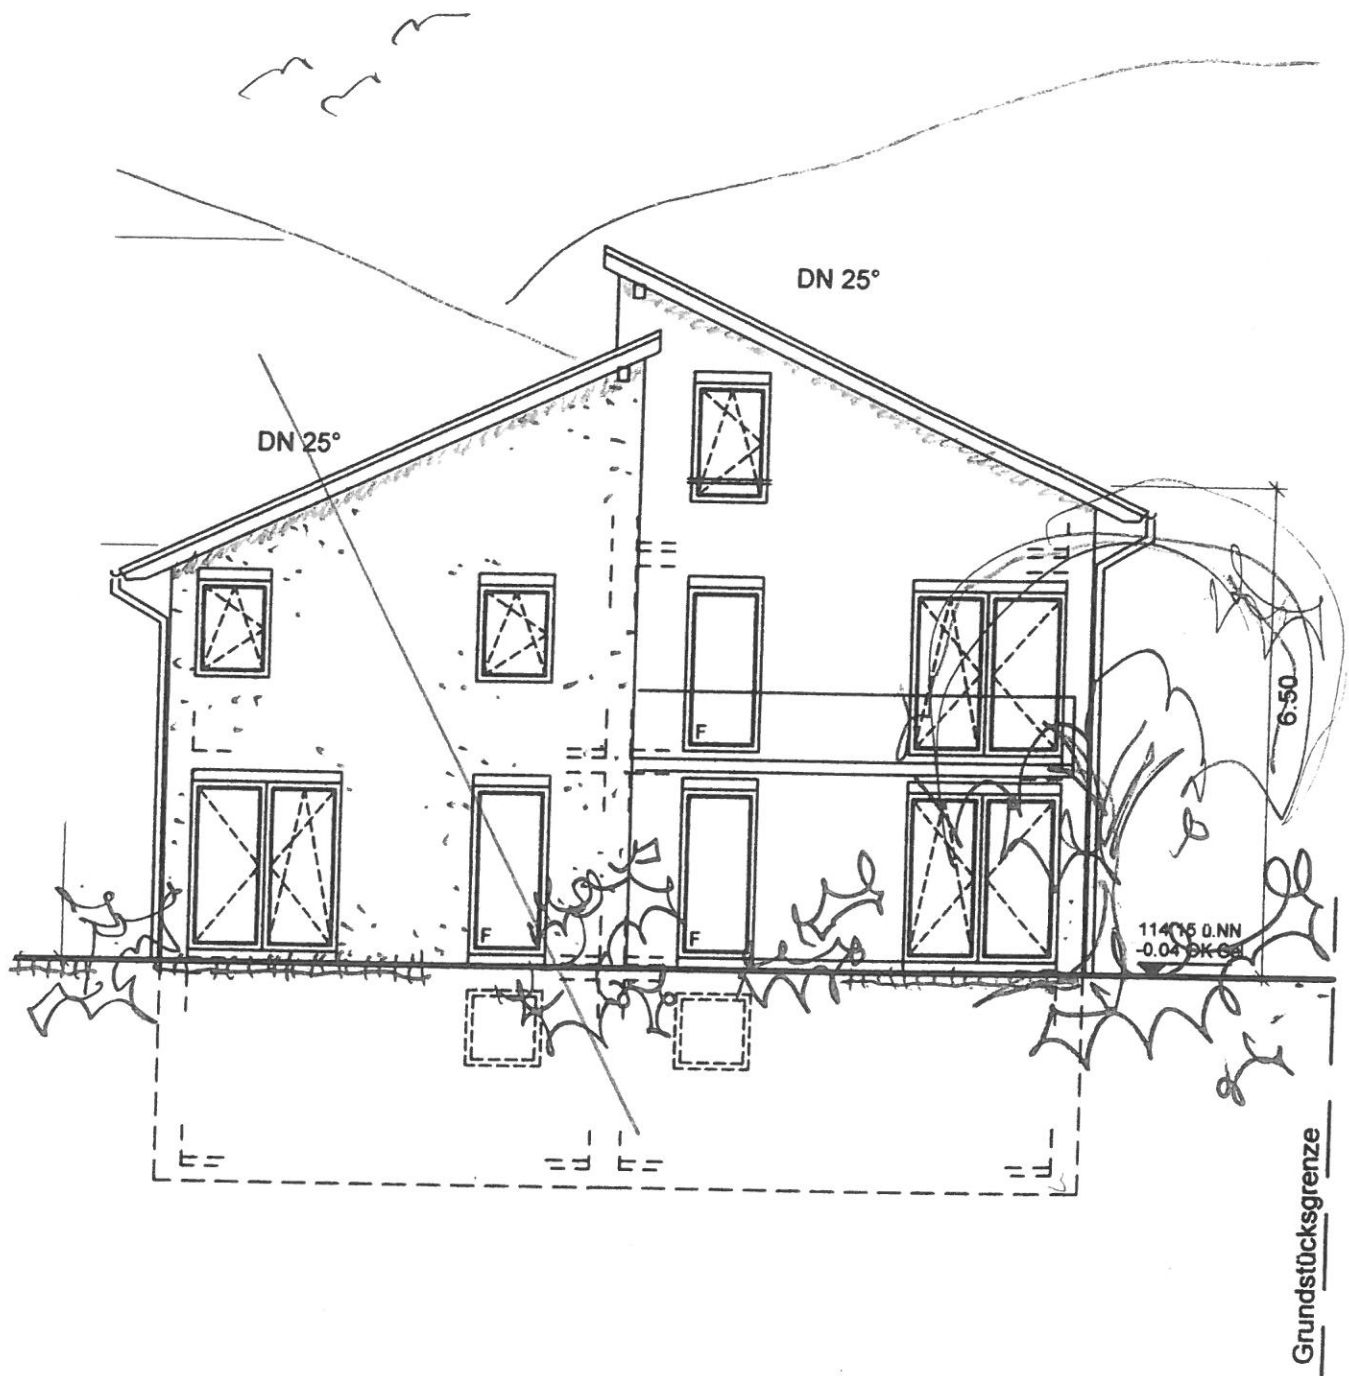

WERKPLAN

Planung

Claus-Ullrich Munsky
Dipl.-Ing. Architekt
Mühlstraße 10
76229 Karlsruhe (Grö.)
Telefon : 0721-948600
Telefax : 0721-483114

Bauherr

Claus-Ullrich Munsky
Dipl.-Ing. Architekt
Mühlstraße 10
76229 Karlsruhe (Grö.)
Telefon : 0721-948600
Telefax : 0721-483114


Bauvorhaben

Neubau eines
freistehenden Einzelhauses
mit 2 Doppelhaus-
hälften / WEG
Eulenweg 6
76751 Jockgrim
FlurSt.-Nr. 7735

Plan-Nr.

V.07

Ansicht Nord/Garten
M : 1:100
Datum : SW 09.08.2012
Blattgröße : DIN A3 297/420

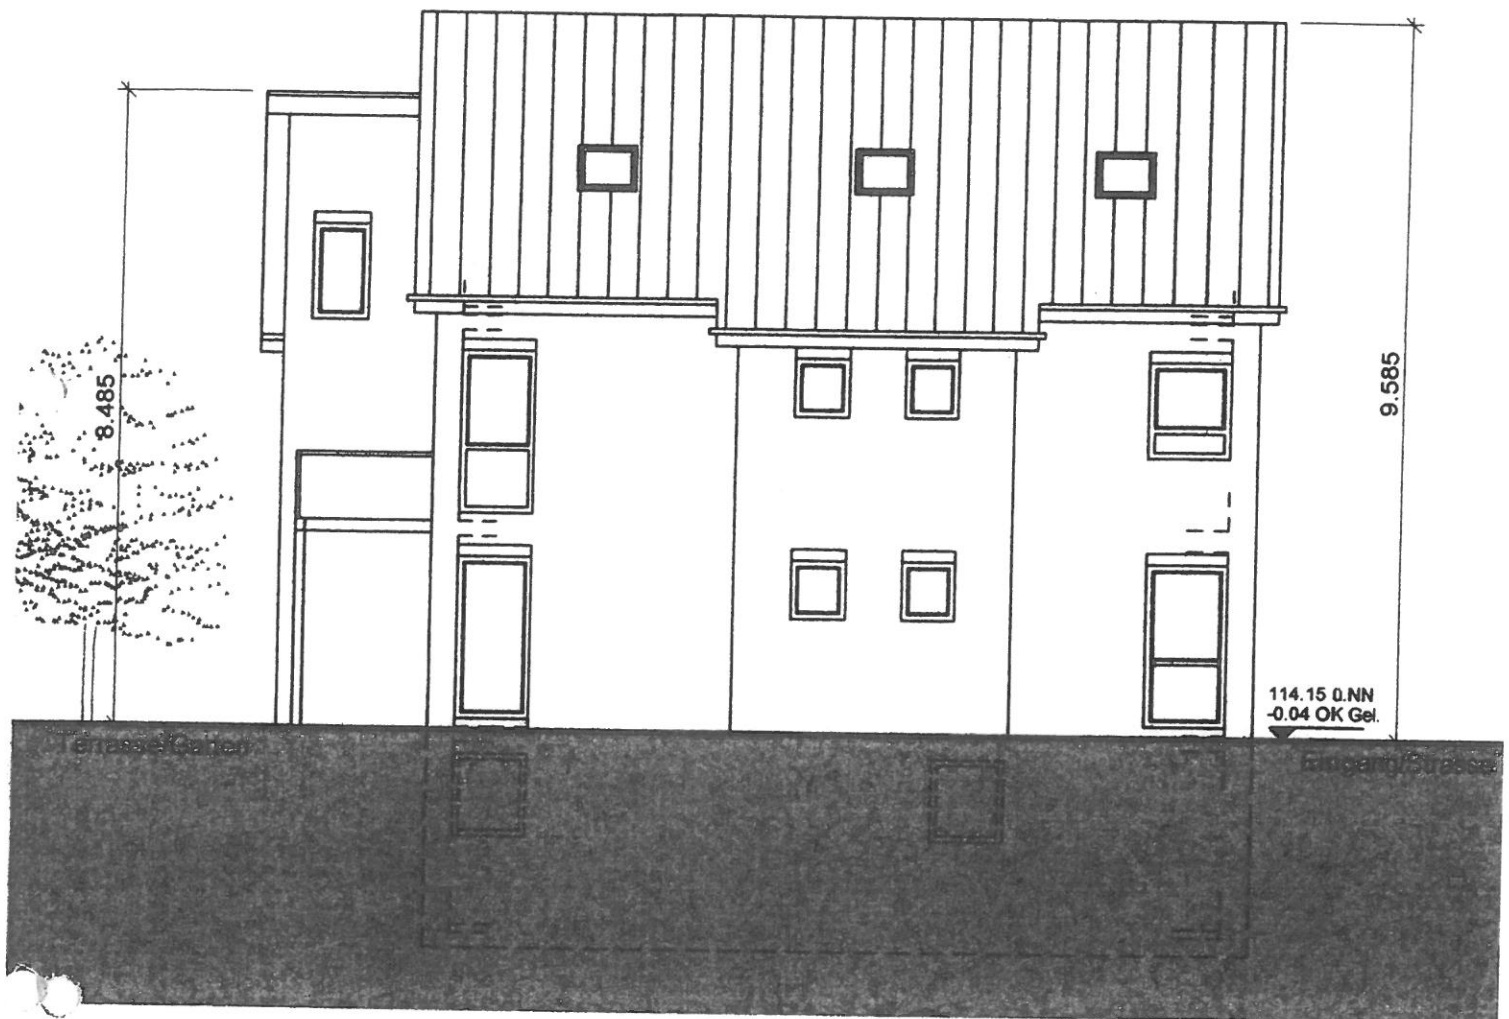

Vorhaben nach § 67 LP BauO
 BV-Nr. 9/131-Jockgrim
 Gesehen: 15. FEB. 2013
 Jockgrim, den
 Verbandsgemeindeverwaltung / Bauabteilung
 im Auftrag:



BAUANTRAG
 NACHTRAG

Planung
 Claus-Ullrich Munsky
 Dipl.-Ing. Architekt
 Mühlstraße 10
 76229 Karlsruhe (Grö.)
 Telefon : 0721-948600
 Telefax : 0721-483114

Bauherr
 Claus-Ullrich Munsky
 Dipl.-Ing. Architekt
 Mühlstraße 10
 76229 Karlsruhe (Grö.)
 Telefon : 0721-948600
 Telefax : 0721-483114

Bauvorhaben
 Neubau eines
 freistehenden Einzelhauses
 mit 2 Doppelhaus-
 hälften / WEG
 Eulenberg 6
 76751 Jockgrim
 FlurSt.-Nr. 7735

Plan-Nr. IV.09
 Ansicht West
 M : 1:100
 Datum : SW 11.02.2013
 Blattgröße : DIN A3 297/420